


Схема подключения предохранителей и реле (Схема электрическая принципиальная) (Лист 1 из 4)

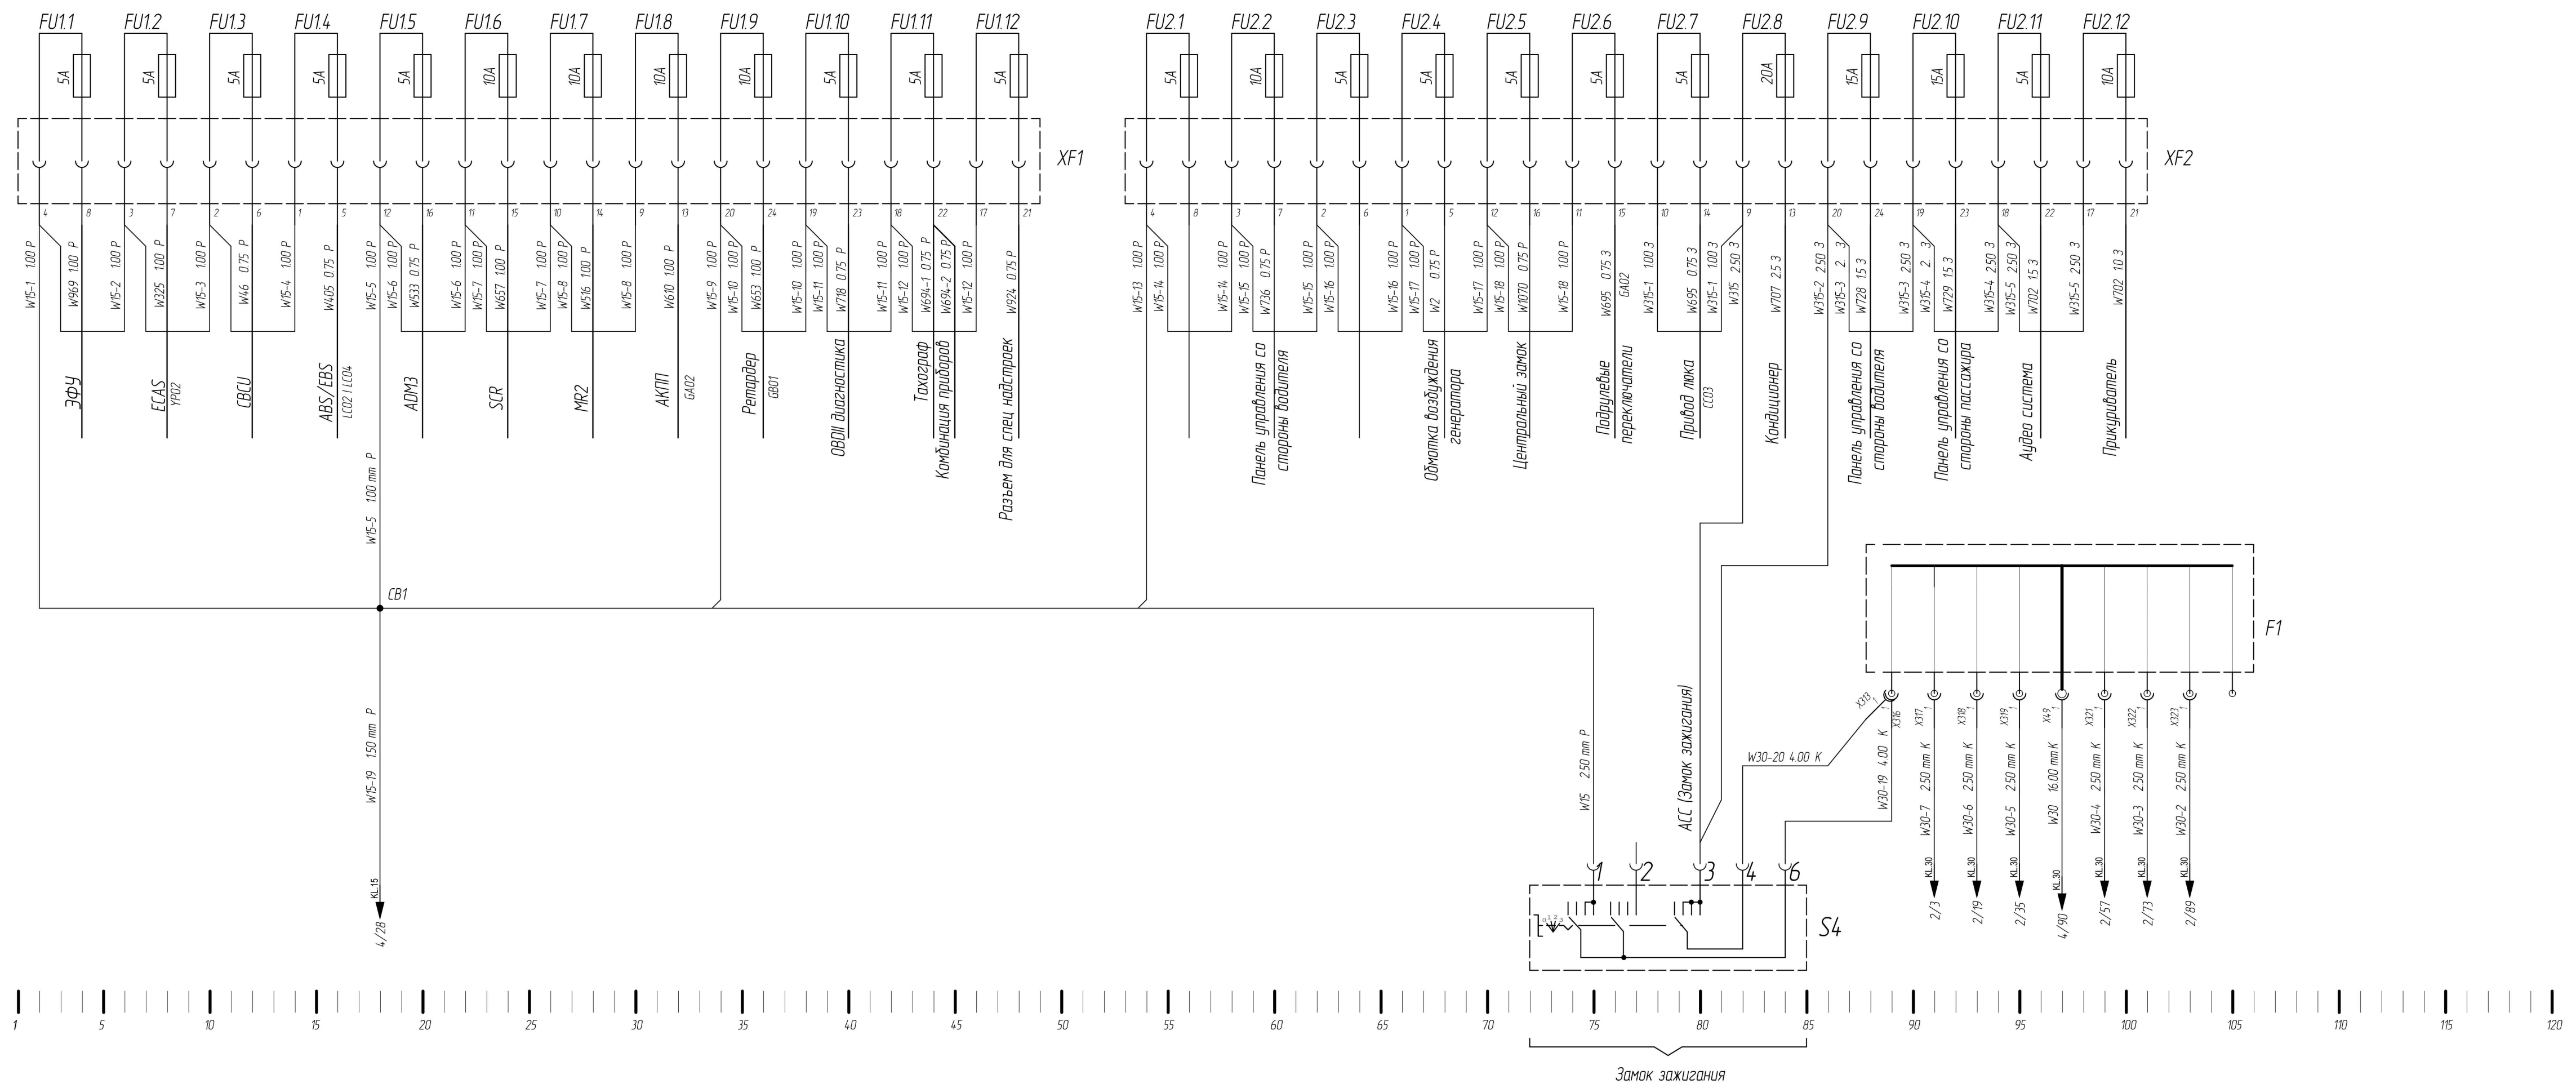

Поз. обозначение	Наименование	Кол.	Примечание
F1	Модуль 214.1034-1	1	45104407196390
FU1.1..FU1.5	Автоматический выключатель 1610-21-5А	5	45104401800590
FU1.6..FU1.9	Автоматический выключатель 1610-21-10А	4	45104401800190
FU1.10..FU1.12, FU2.1	Автоматический выключатель 1610-21-5А	4	45104401800590
FU2.2	Автоматический выключатель 1610-21-10А	1	45104401800190
FU2.3..FU2.7	Автоматический выключатель 1610-21-5А	5	45104401800590
FU2.8	Автоматический выключатель 1610-21-20А	1	45104401800490
FU2.9..FU2.10	Автоматический выключатель 1610-21-15А	2	45104401800290
FU2.11	Автоматический выключатель 1610-21-5А	1	45104401800590
FU2.12	Автоматический выключатель 1610-21-10А	1	45104401800190
S4	Замок зажигания	1	?????
X49	Наконечник 726344-2	1	45104407007492
X183	Колодка штыревая 180906-0	1	45104407191390
X321..X323, X313, X316, X319	Наконечник Ш 5,5 ОСТ 37.003.040-81	8	4573738536
XF1, XF2	Модуль предохранителей 214.1028-1	2	45104407188790