



# Схема подключения предохранителей и реле (Схема электрическая принципиальная) (Лист 2 из 4)

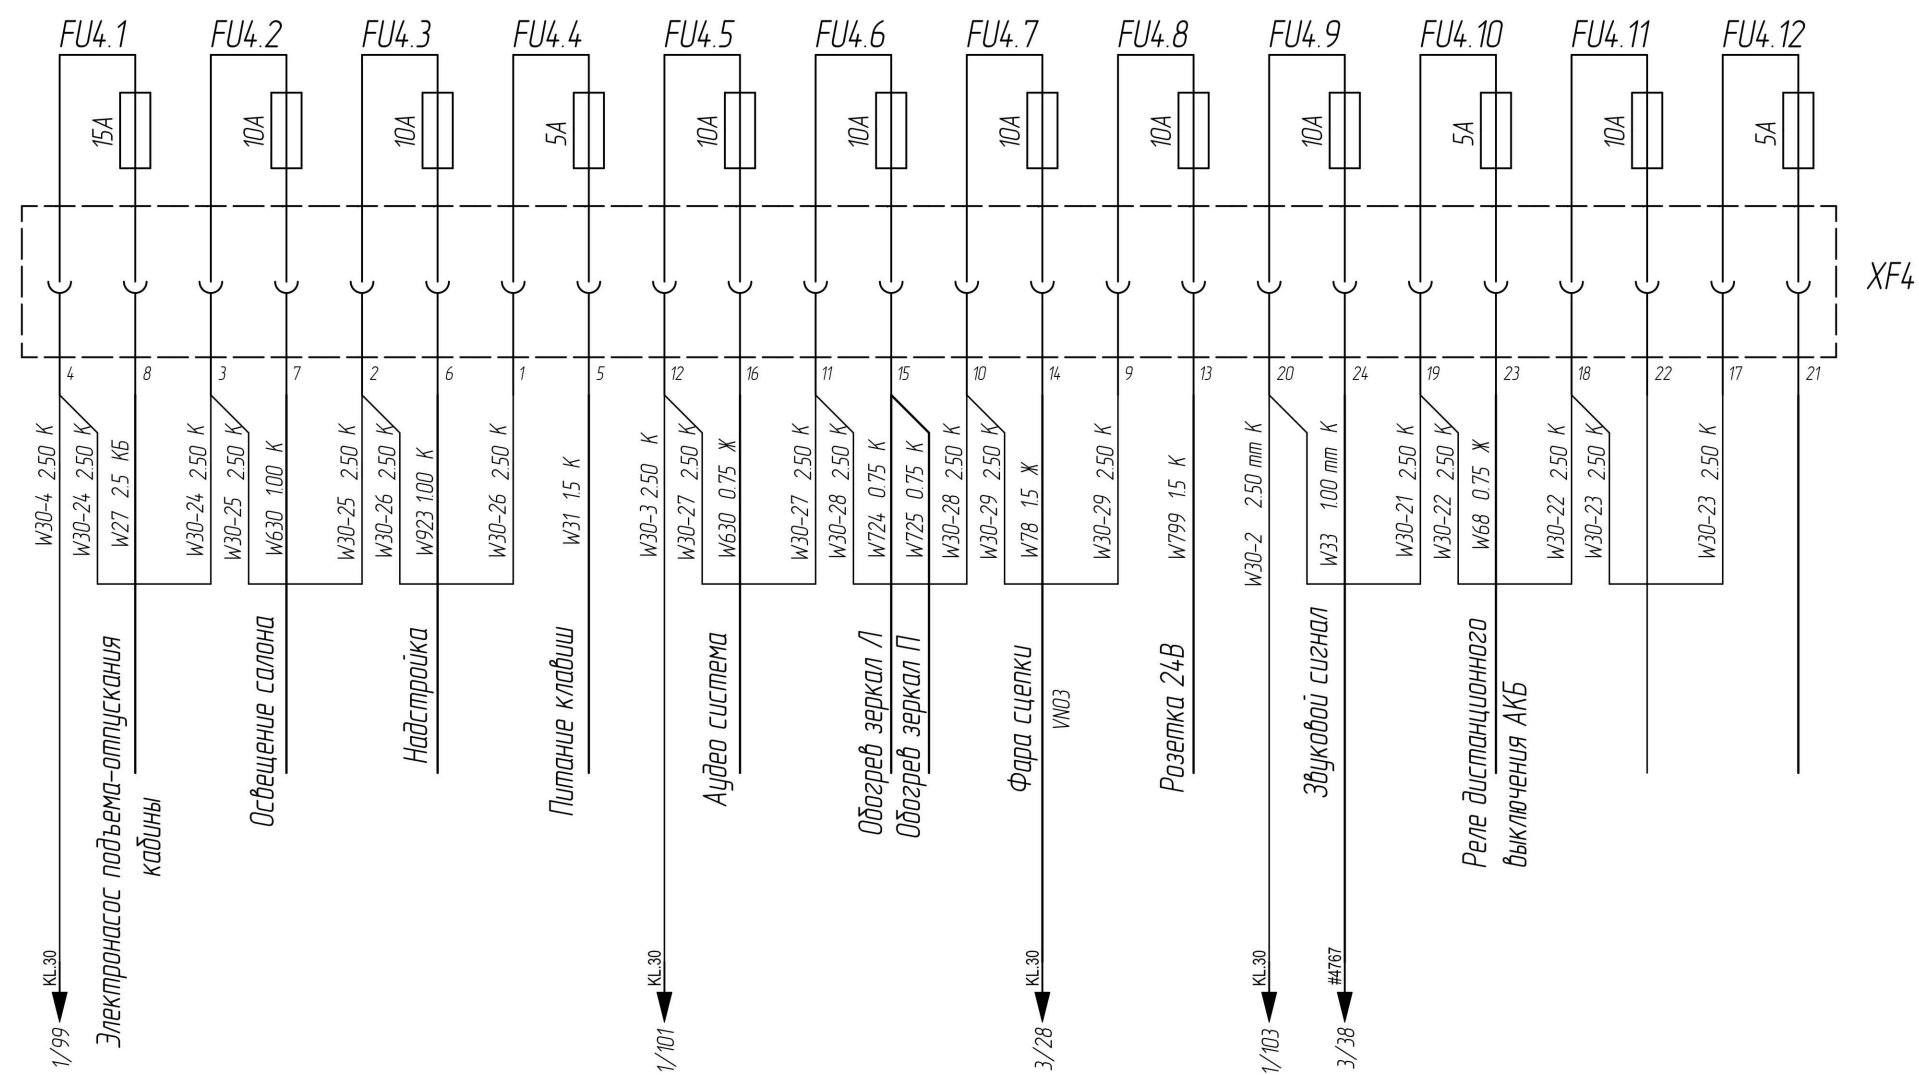

Поз. обозначение	Наименование	Кол.	Примечание
FU3.2, FU3.4, FU3.12, FU4.1	Автоматический выключатель 1610-21-15А	6	45104401800290
FU3.5, FU3.7, FU3.9, FU3.10, FU4.11, FU4.2, FU4.3, FU4.5, FU4.9	Автоматический выключатель 1610-21-10А	13	45104401800190
FU3.11, FU3.8	Автоматический выключатель 1610-21-20А	2	45104401800490
FU4.10, FU4.12, FU4.4	Автоматический выключатель 1610-21-5А	3	45104401800590
XF3, XF4	Модуль предохранителей 2141028-1	2	45104407188790

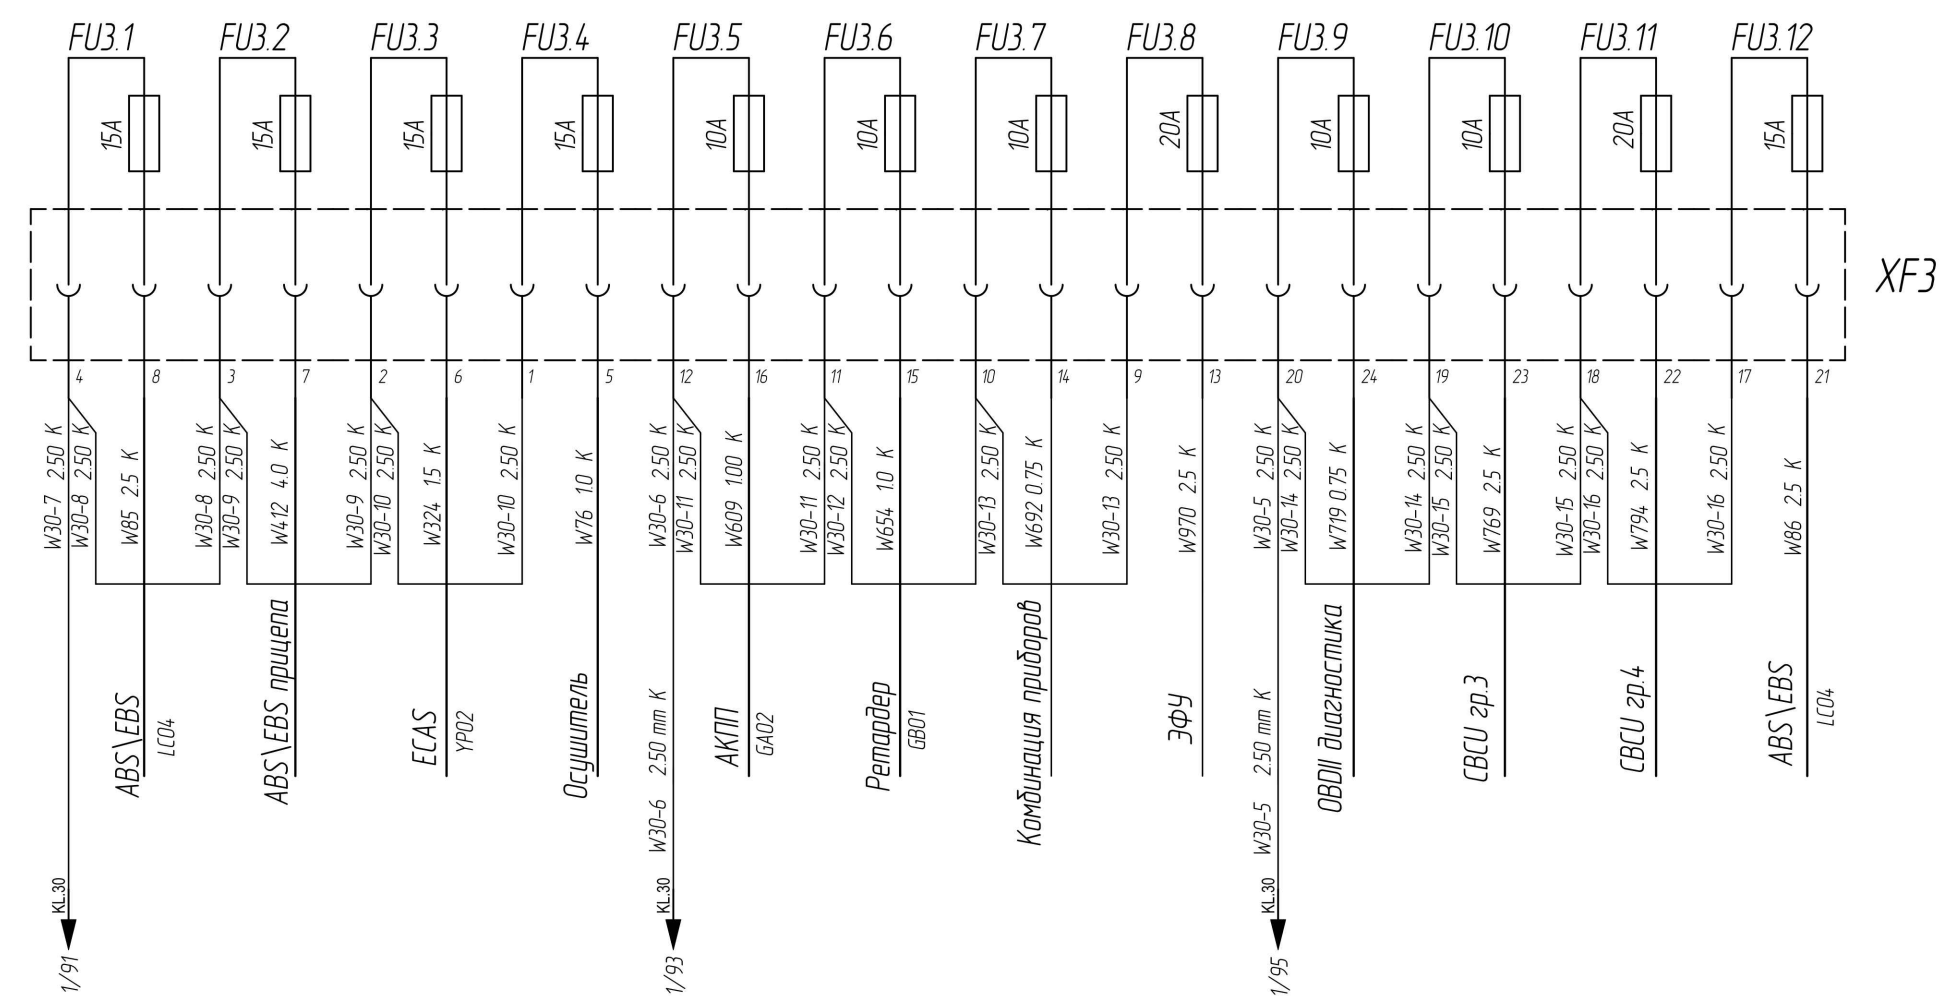